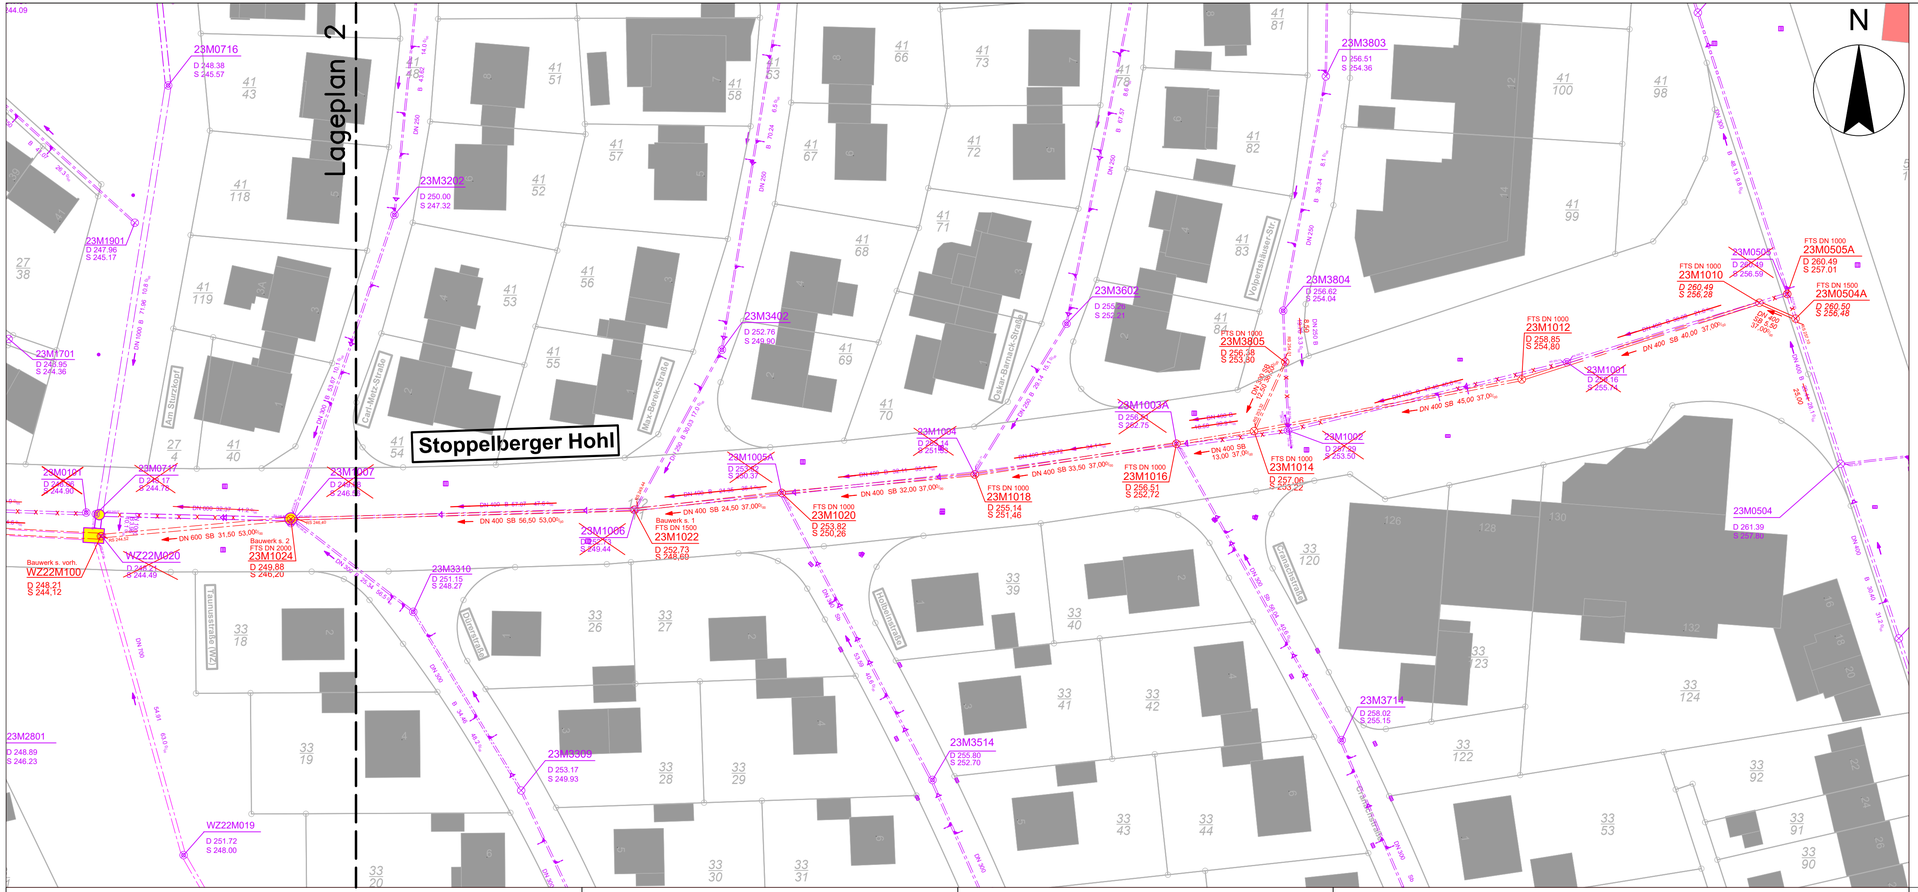

Zeichenerklärung:

- vorh. Mischwasserkanal
- vorh. Mischwasserkanal zurückbauen / verdämmen
- gepl. Mischwasserkanal
- gepl. Anschlussleitung
- Schacht zurückbauen / verdämmen

Anschlussleitungen an gepl. Haltungen anschließen!

STADT WETZLAR Der Magistrat Tiefbauamt		Proj.-Nr.:	20 - 045
		Unterlage:	1
		Blatt-Nr.:	1
		B-Plan:	
Stadtteil: Kernstadt	Leistungsphase:	Entwurfsplanung	
Erneuerung "Stoppelberger Hohl"	Aufmaß:		
	Sachbearbeiter/in:	08.2023	Friedl
	Gezeichnet:	08.2023	Friedl
	Geprüft:		
	Maßstab:	1 : 500	
Lageplan - Kanal			
BAUDEZERNAT gez. Dr. Viertelhausen Datum Bürgermeister	TIEFBAUAMT gez. Tropp Datum Leiter des Tiefbauamtes		

C:\Users\FLLAU\Desktop\Neuer Ordner\Stoppelberger-Hohl_1.DXF.dwg