


GEMARKUNG Dutenhofen  
FLUR 16

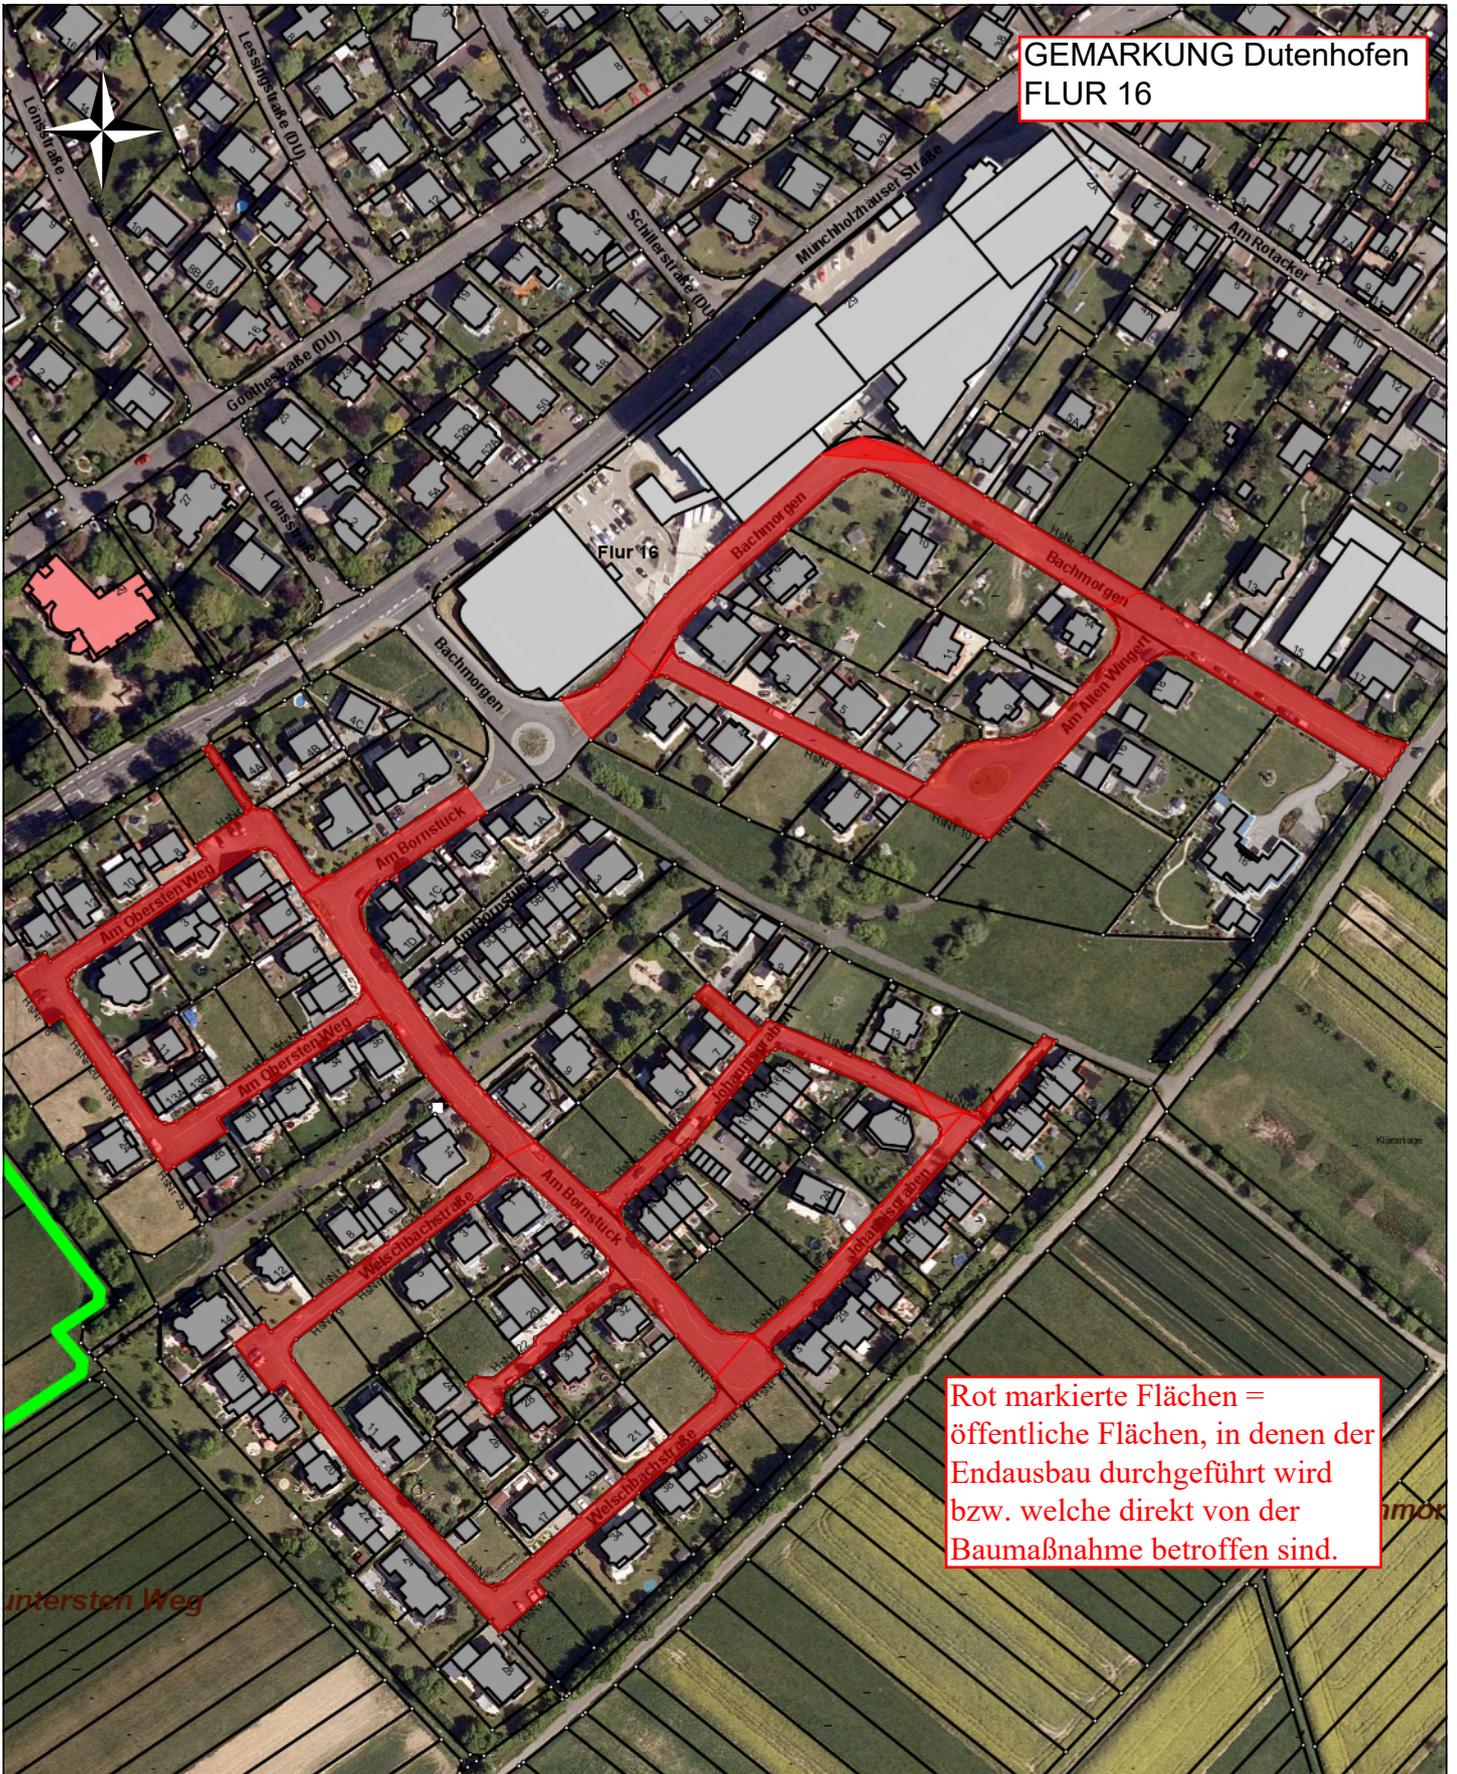

Rot markierte Flächen =  
öffentliche Flächen, in denen der  
Endausbau durchgeführt wird  
bzw. welche direkt von der  
Baumaßnahme betroffen sind.

Arbeiten werden nicht gleichzeitig im  
gesamten Ausbaubereich ausgeführt.  
Bauabschnitte werden in  
Abstimmung mit dem  
Bauunternehmen festgelegt.

STADT WETZLAR



Stadtverwaltung Wetzlar  
Tiefbauamt

Maßstab: 1:2.500

Bearbeiter: -66-

Datum: 12.09.2022

Endausbau BG "Bornstück"  
Wetzlar- Dutenhofen

Übersichtsplan