


Anlage A
Geltungsbereich des Anreizprogramms

Legende

■ Geltungsbereich

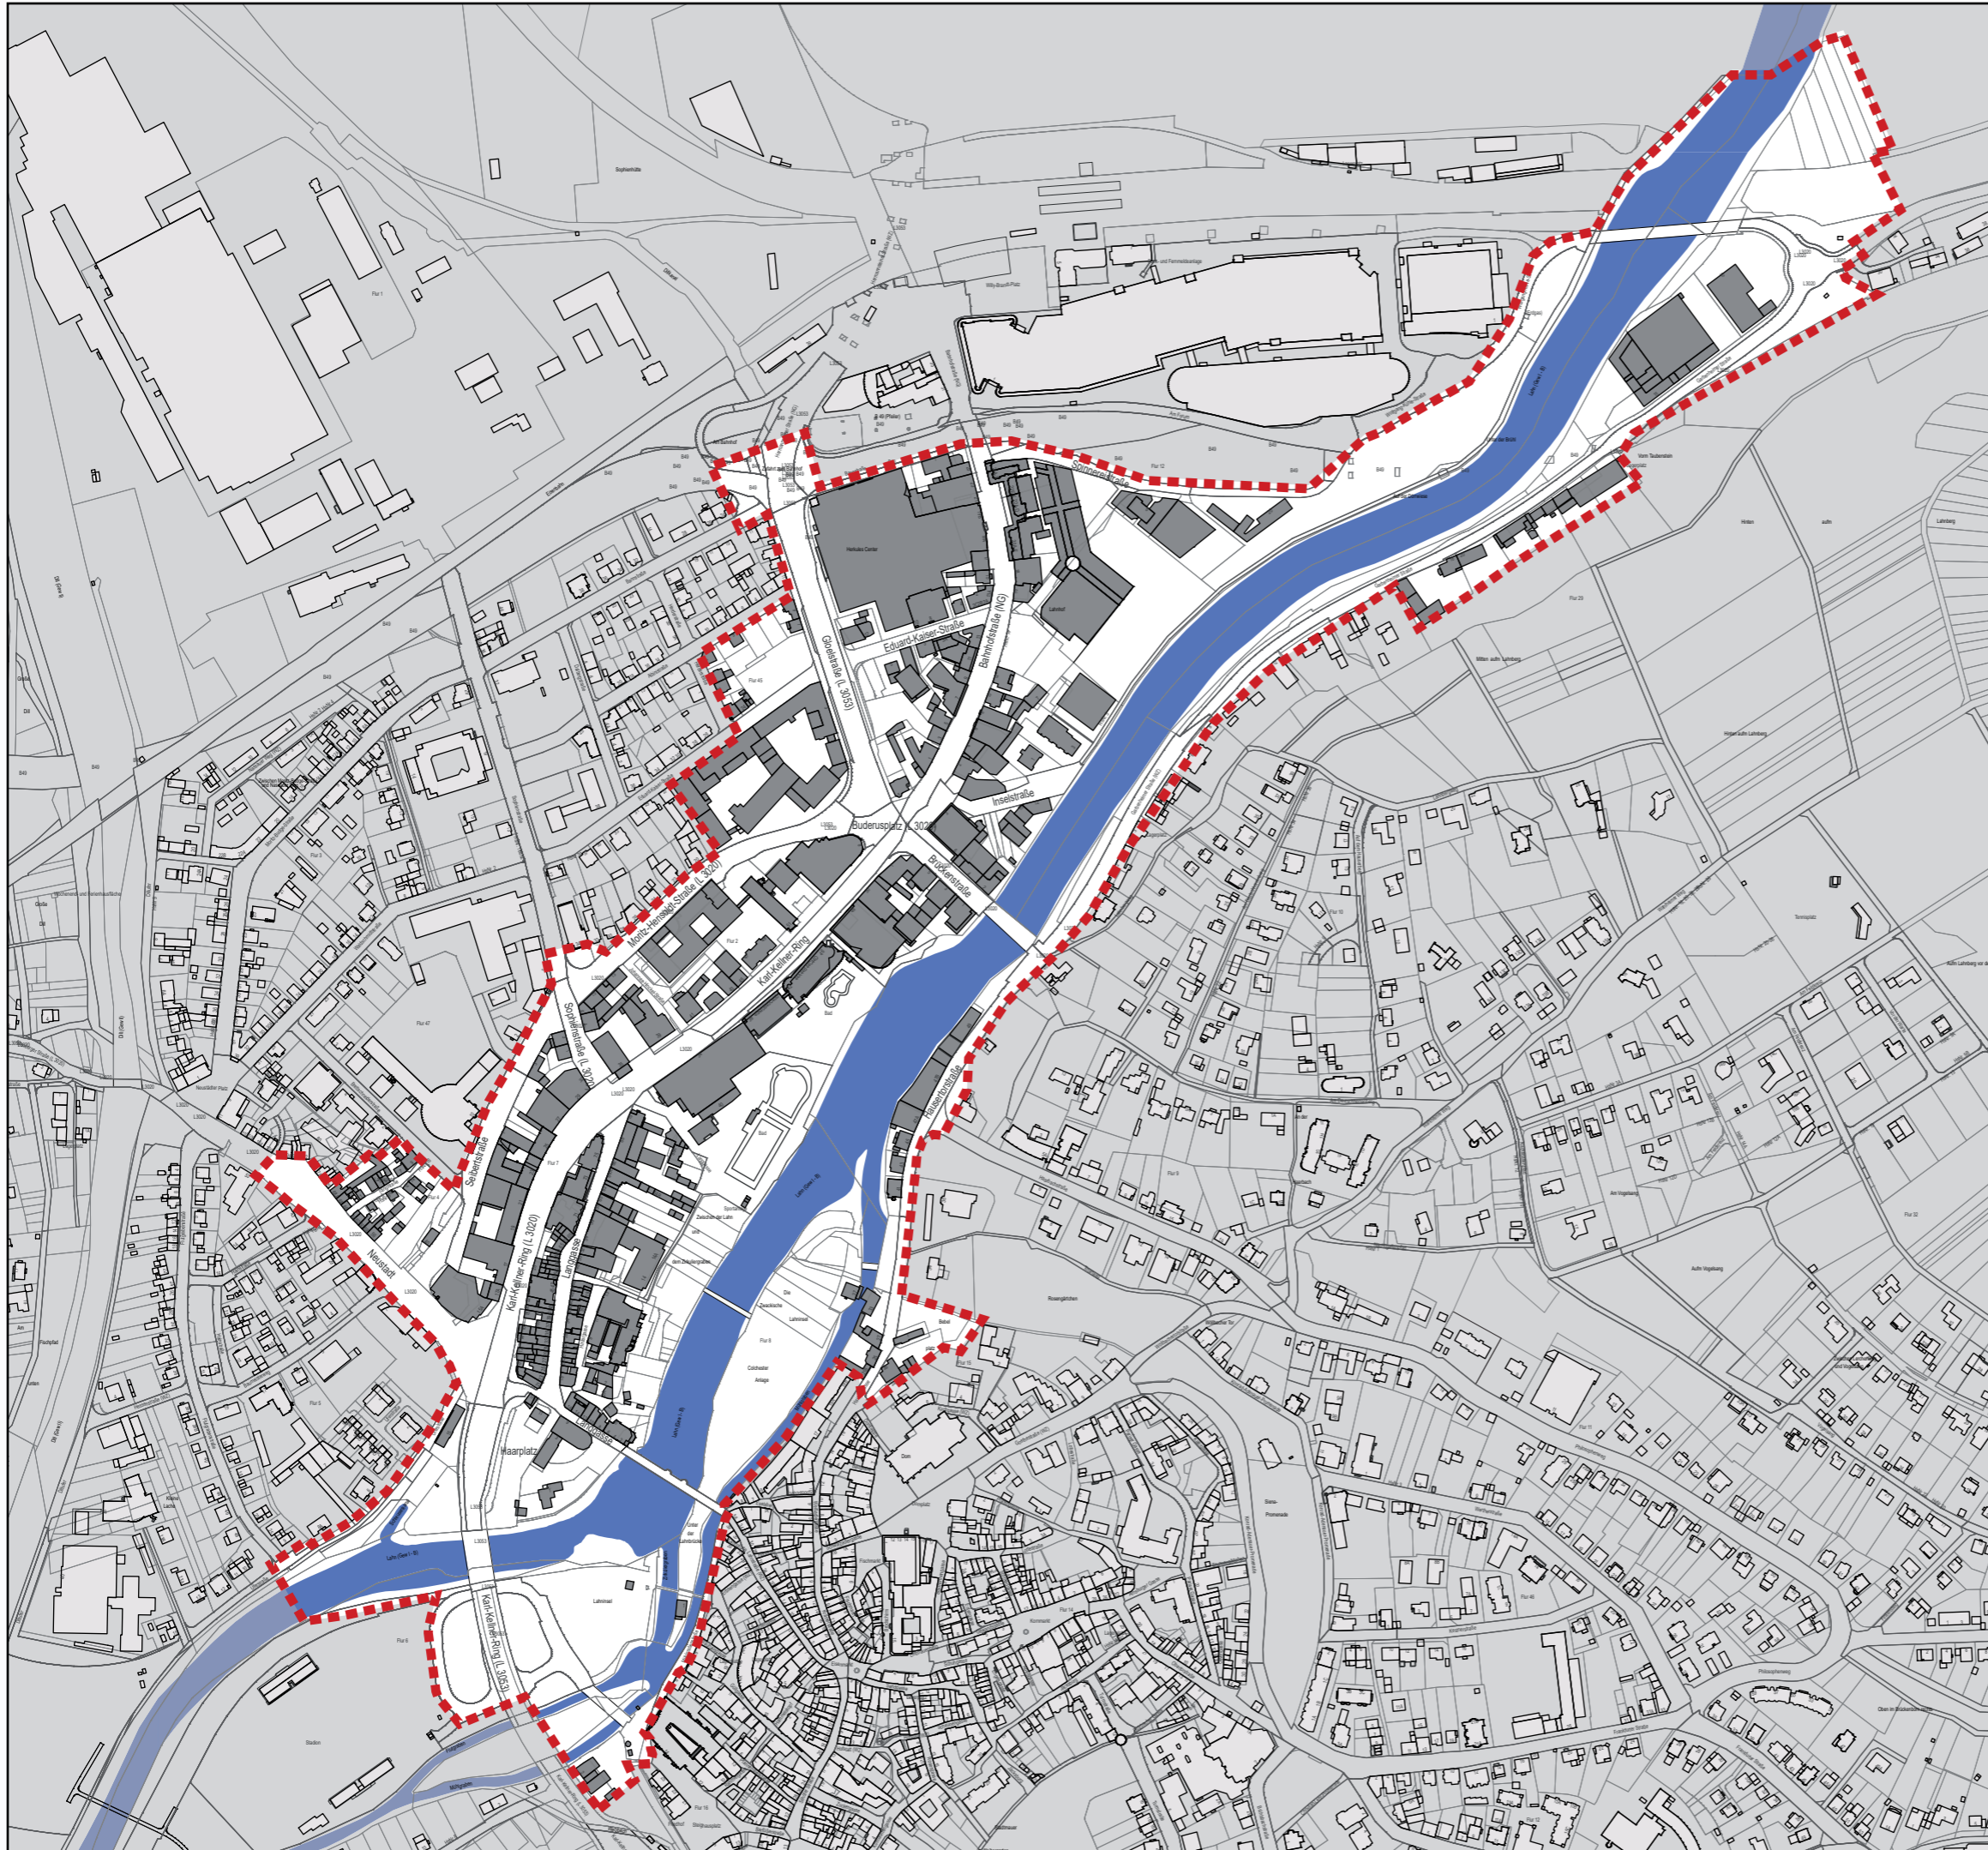

Stadtumbaugebiet "Quartiere an der Lahn"

Projekt
Geltungsbereich des Anreizprogramms
Bearbeitungsabschnitt

Anlage A
Planinhalt

38100 Projektnummer Böhme Projektleitung AH Bearbeitung

AH Juli 2020 Gez. / Datum Geprüft / Datum Freigegeben / Datum

Stadt Wetzlar
Bauherr / Auftraggeber
STADT WETZLAR



Diese Zeichnung ist unser Eigentum und darf ohne unsere Genehmigung weder vervielfältigt oder verwendet werden, noch dürfen Mitteilungen, auch in Details, an Dritte Personen gemacht werden. (§ 1 vom 19.6.1901 + § 18 vom 7.6. 1909 Urbergesetz)