

**Vorgaben**


Rundbordstein id.R. 6 cm Auftritt.  
Abgesenkt im Bereich überfahrbaren  
Gehwege auf 3 cm Auftritt

Entwässerungsrinne -1 cm  
Absatz von Oberkante Fahrbahn.  
Fugenausbildung gem. DIN 18318

Tiefbordsteine an  
Grundstücksgrenze wenn möglich mit  
4 cm Stichmaß als innere Leitlinie.

Betonsteinpflaster gem. Merkblatt  
für Flächenbefestigungen mit  
Pflasterdecken und Plattenbelägen  
sowie ATV-DIN 18318

barrierefreie Querungen  
gemäß DIN 32984 / Details der Stadt  
Wetzlar

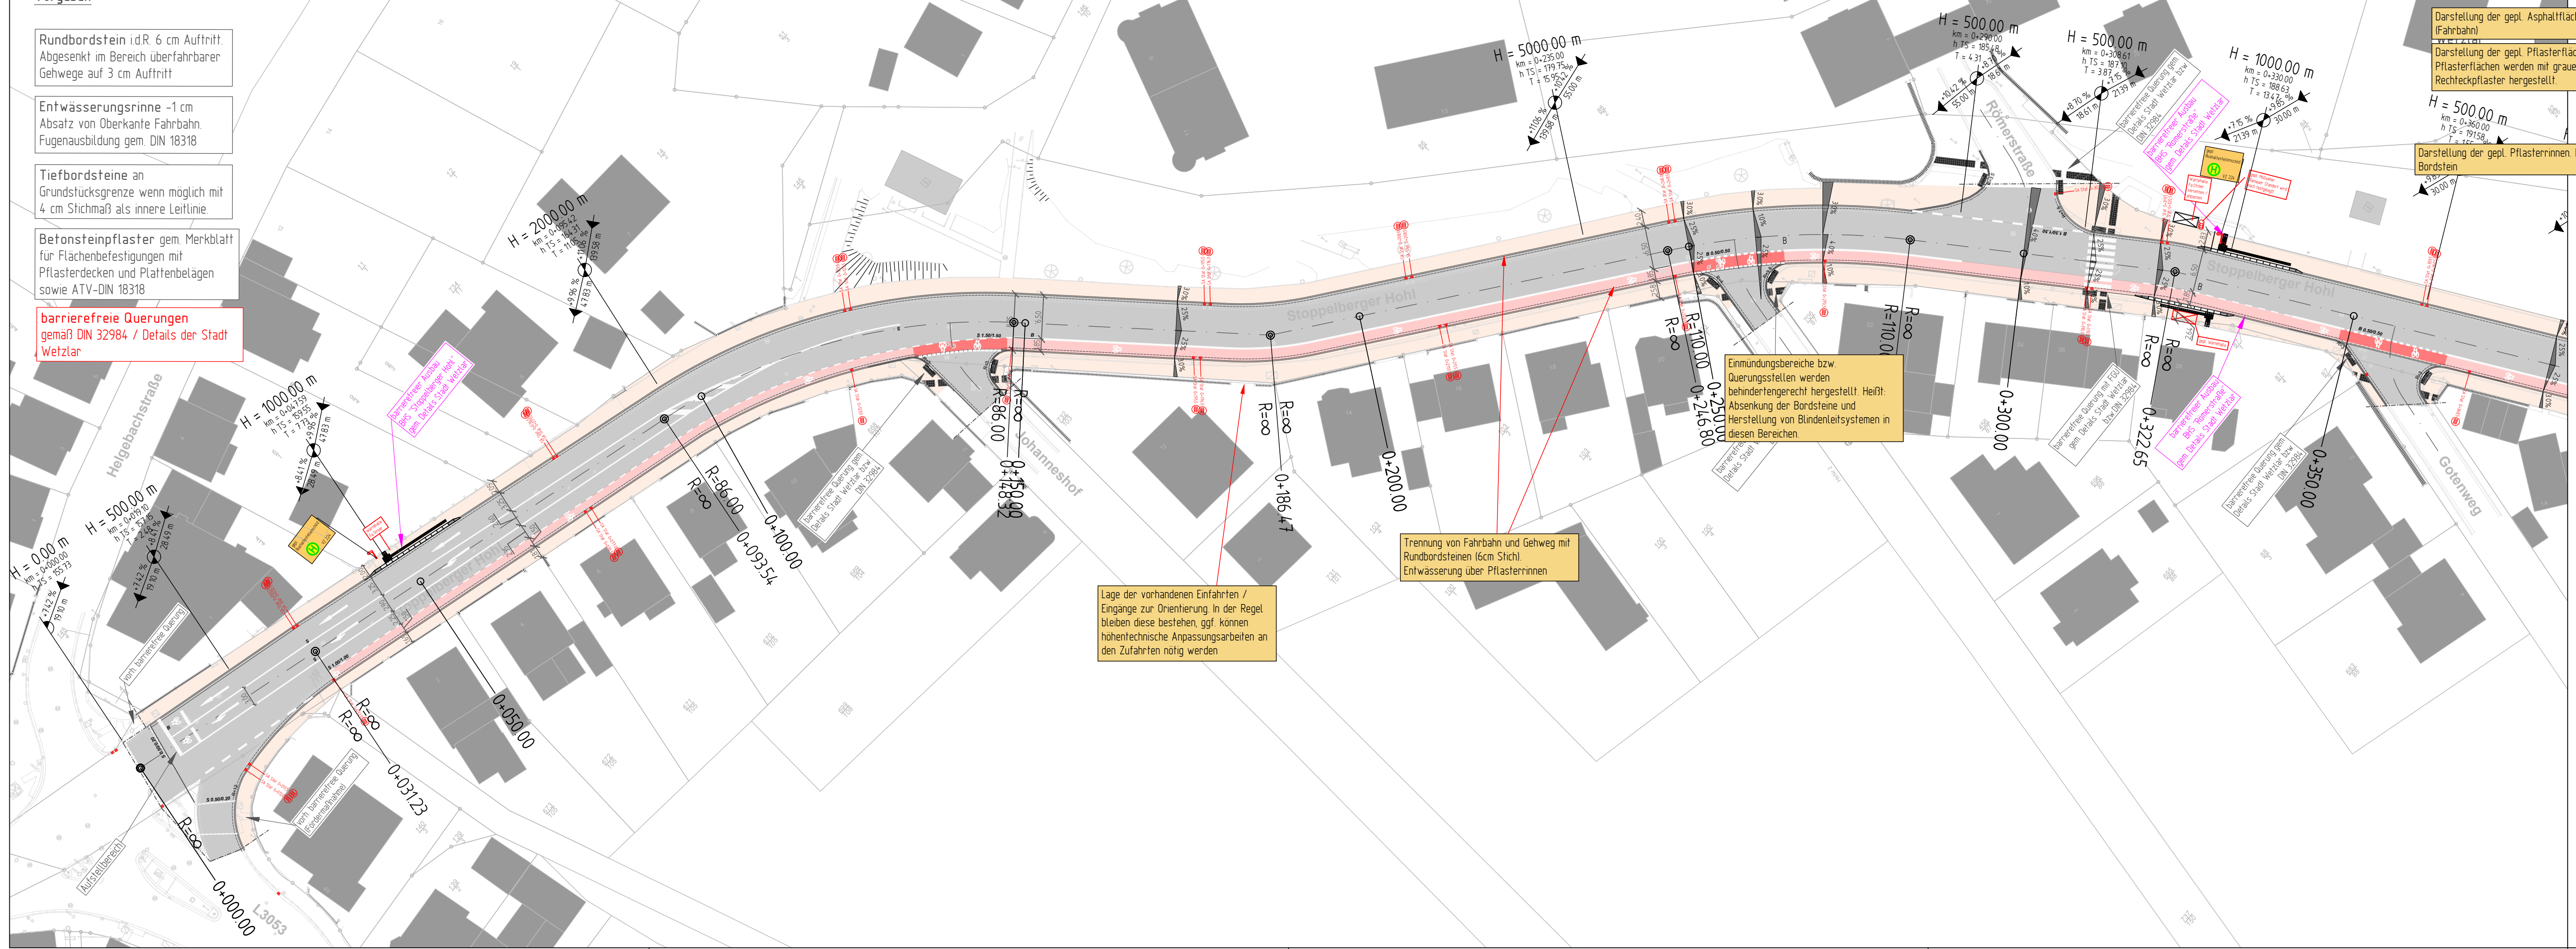

Legende Bestand	
	Straßenrand
	Rinne
	Zaun
	MW-Kanalschacht
	Zugang
	Zufahrt
	Verkehrsschild
	Lichtmast
	Verteilerkasten
	Schieberkappe Wasser
	Schieberkappe Gas
	Unterflurhydant
	Böschung
	vorh. Straßenablauf
	Bestandsverlauf
	Abfallerler

Legende Planung	
	Fahrbahn (Asphalt)
	Gehweg (gepflastert)
	Parkstreifen (gepflastert)
	Radfahrstreifen
	Radfahrerschutzstreifen
	Grün-/Pflanzfläche
	Bord / Rinne
	Rinne (höhengleich)
	Straßenachse
	Rund-/Tiefbord
	RB / TB
	Hektometrierung
	Markierung
	Straßenablauf
	Neigungsbrechpunkt mit Angabe von: - Ausrundungshalbmesser, - Bau-km, - Höhe Tangentialpunkt, - Tangentiallänge, - Stichhöhe
	Längsneigung und Abstand zum nächsten Neigungsbrechpunkt
	Achshauptpunkt
	Gradientenhochpunkt
	Gradienteniefpunkt
	Quermelung
	Lichtmast
	Rotmarkierung Einmündung

STADT WETZLAR		Proj.-Nr.:	20-045
		Der Magistrat	Unterlage:
		Tiefbauamt	Blatt-Nr.:
Stadteil: Kernstadt		Leistungsphase:	Ausführungsplanung
Grundhafte Erneuerung der "Stoppelberger Hohl"		Aufmaß:	09.2021
		Sachbearbeiter/in:	05.2025
		Gezeichnet:	05.2025
Geprüft:		Maßstab:	1 : 500
Lageplan Straßenbau - 1			
BAUDEZERNAT		TIEFBAUAMT	
gez. Dr. Viertelhausen		gez. Tropp	
Datum		Datum	
Änderungsvermerke		Leiter des Tiefbauamtes	
Nr.	Änderung / Ergänzung	Datum	Name