

Vorgaben


Rundbordstein id.R. 6 cm Auftritt
Abgesenkt im Bereich überfahrbarer
Gehwege auf 3 cm Auftritt

Entwässerungsrinne -1 cm
Absatz von Oberkante Fahrbahn
Fugenausbildung gem. DIN 18318

Tiefbordsteine an
Grundstücksgrenze wenn möglich mit
4 cm Stichmaß als innere Leitlinie

Betonsteinpflaster gem. Merkblatt
für Flächenbefestigungen mit
Pflasterdecken und Plattenbelägen
sowie ATV-DIN 18318

barrierefreie Querungen
gemäß DIN 32984 / Details der Stadt
Wetzlar

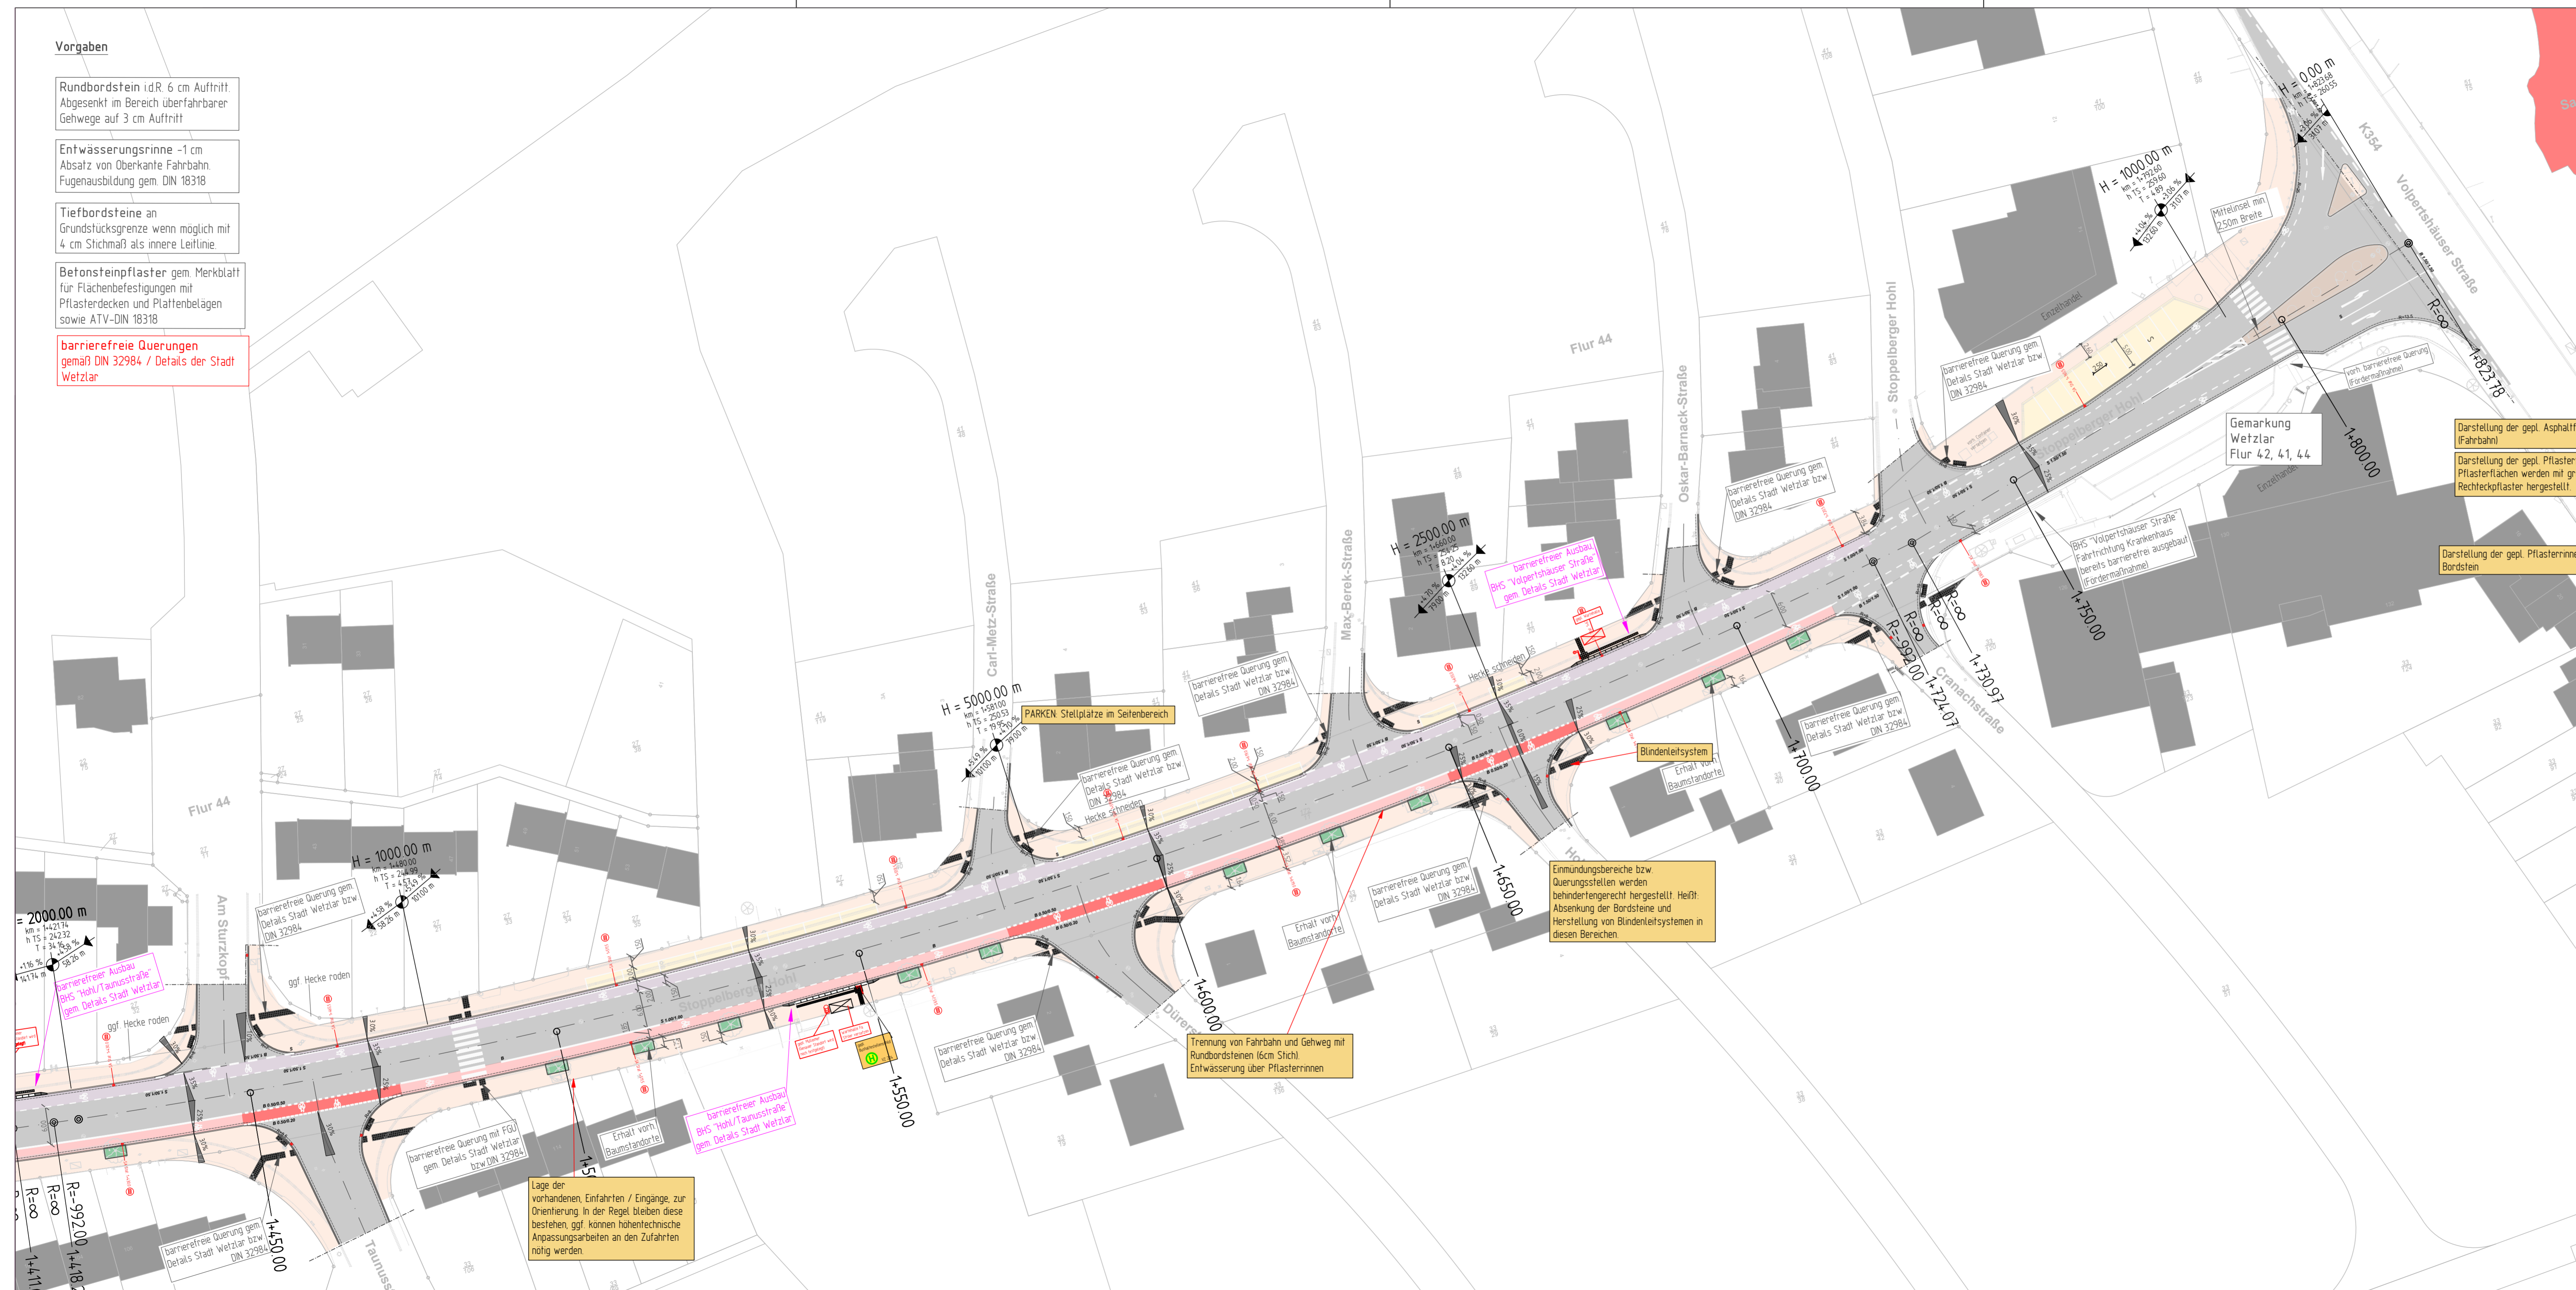

Legende Planung

[Symbol]	Fahrbahn (Asphalt)
[Symbol]	Gehweg (gepflastert)
[Symbol]	Parkstreifen (gepflastert)
[Symbol]	Radfahrstreifen
[Symbol]	Radfahrschutzstreifen
[Symbol]	Grün-/Pflanzfläche
[Symbol]	Bord / Rinne
[Symbol]	Rinne (abheggleich)
[Symbol]	Strassenachse
[Symbol]	Rund-/Tafelbord
[Symbol]	Hektometrierung
[Symbol]	Markierung
[Symbol]	Straßenablauf
[Symbol]	Näheungsbereichpunkt mit Angabe von: - Ausrichtungshalbmesser, - Baumr. - Höhe Tangentialpunkt, - Tangentiallänge, - Störhöhe
[Symbol]	Längsneigung und Abstand zum nächsten Neigungsbereichpunkt
[Symbol]	Achshauptpunkt
[Symbol]	Gradientenhochpunkt
[Symbol]	Gradienten tiefpunkt
[Symbol]	Querneigung
[Symbol]	Lichtmast
[Symbol]	Rotmarkierung Einmündung

Erklärung der Pflandarstellung

[Symbol]	Fahrbahn (Asphalt)
[Symbol]	Gehweg (gepflastert)
[Symbol]	Parkstreifen (gepflastert)
[Symbol]	Radfahrstreifen
[Symbol]	Radfahrschutzstreifen
[Symbol]	Grün-/Pflanzfläche
[Symbol]	Bord / Rinne
[Symbol]	Rinne (abheggleich)
[Symbol]	Strassenachse
[Symbol]	Rund-/Tafelbord
[Symbol]	Hektometrierung
[Symbol]	Markierung
[Symbol]	Straßenablauf
[Symbol]	Näheungsbereichpunkt mit Angabe von: - Ausrichtungshalbmesser, - Baumr. - Höhe Tangentialpunkt, - Tangentiallänge, - Störhöhe
[Symbol]	Längsneigung und Abstand zum nächsten Neigungsbereichpunkt
[Symbol]	Achshauptpunkt
[Symbol]	Gradientenhochpunkt
[Symbol]	Gradienten tiefpunkt
[Symbol]	Querneigung
[Symbol]	Lichtmast
[Symbol]	Rotmarkierung Einmündung

Legende Bestand

[Symbol]	Straßenrand
[Symbol]	Rinne
[Symbol]	Zaun
[Symbol]	MW-Kanalschacht
[Symbol]	Zugang
[Symbol]	Zufahrt
[Symbol]	Verkehrsschild
[Symbol]	Lichtmast
[Symbol]	Verteilerkasten
[Symbol]	Schieberkappe Wasser
[Symbol]	Schieberkappe Gas
[Symbol]	Unterflurhydrant
[Symbol]	Böschung
[Symbol]	vorr. Straßenablauf
[Symbol]	Bestandsverlauf
[Symbol]	Abfalleimer

STADT WETZLAR		Proj.-Nr.:	20-045
		Der Magistrat Tiefbauamt	Unterlage: 10
			Blatt-Nr.: 5
Stadteil: Kernstadt		Leistungsphase:	Ausführungsplanung
Grundhafte Erneuerung der "Stoppelberger Hohl"		Aufmaß:	09.2021
		Sachbearbeiter/in:	05.2025
		Gezeichnet:	05.2025
		Geprüft:	
Lageplan Straßenbau - 5		Maßstab:	1 : 500
BAUDEZERNAT		TIEFBAUAMT	
gez. Dr. Viertelhausen		gez. Tropp	
Datum		Datum	
Änderungsvermerke		Leiter des Tiefbauamtes	
Nr.	Änderung / Ergänzung	Datum	Name