


Stoppelberger Hohl
Abschnitt Nauborner Straße bis Germanenweg
Staf. 0+000 bis 0+650

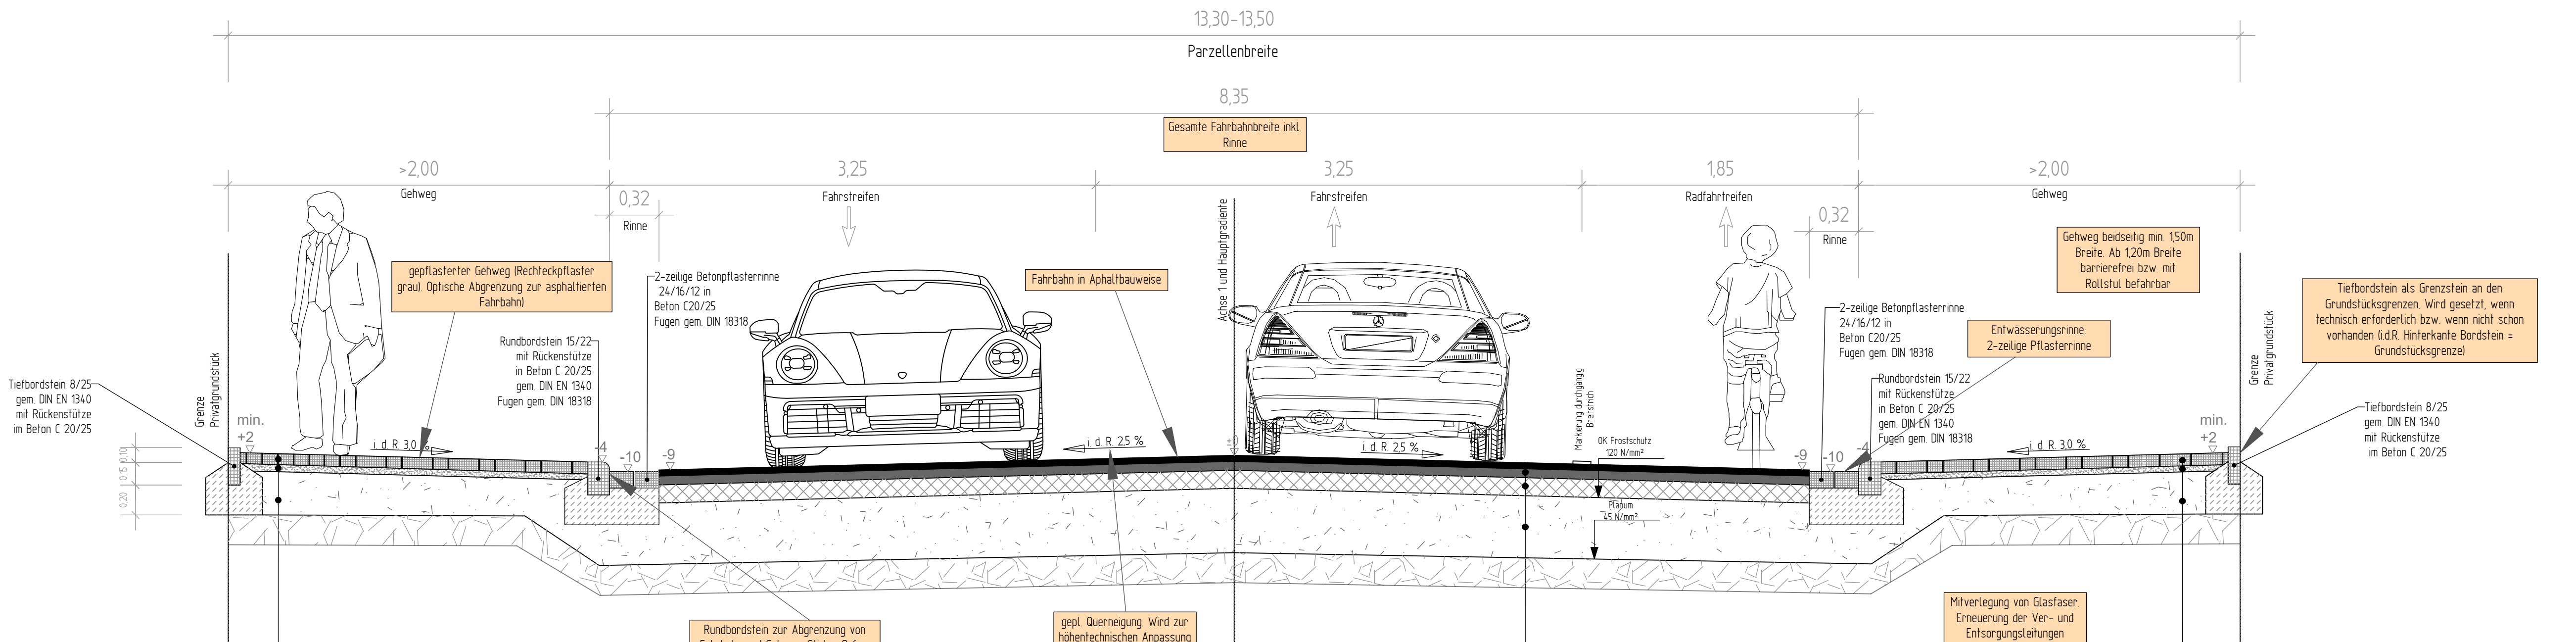

Rundbordstein i.d.R. 6 cm Auftritt.
Absenkung im Bereich von einmündenden
Wegen und Straßen auf 3 cm Auftritt

Betonsteinpflaster gem. Merkblatt
für Flächenbefestigungen mit
Pflasterdecken und Pflasterbelägen
sowie ATV-DIN 18318 / ZTV-Pflaster

- * Asphaltdecke bestehend aus:
- Asphalt-Deckschicht AC 8 DS (25/55-55) 0/8 mm 4,0 cm
 - Asphalt-Binderschicht AC 16 B S (30/45) 0/16 mm 6,0 cm
- ** Asphalttragschicht AC 32 TS 50/70 gem. ZTV Asphalt - S1B

DIN 4123 bei Ausschachtung an
Gebäuden beachten

Entwässerungsrinne -1 cm Absatz
von OK Fahrbahn

Gehwegausbau in Anlehnung an RS10 12

Betonsteinpflaster grau 20/10/8 gem. DIN EN 1338	8,0 cm
Pflasterbett 0/5	4,0 cm
Frostschuttschicht 0/45 gem. ZTV SoB-S1B	28,0 cm
Oberbaudicke	≥ 40,0 cm

Baugrunduntersuchung (Buro ILG vom 21.07.2023):
Fahrbahn gem. RS10 12 wird auf OK Rohplanum ein Verformungsmodul von
Ev2 ≥ 45 MN/m² gefordert
Ist dieser nicht gewährleistet, ist der Einbau einer Stabilisierungsschicht mit einer
Mindestmächtigkeit von 20 cm vorzusehen
(gebrochenes Natursteinmaterial Plattendruckversuch gem. DIN 18134)
Stabilisierungsschicht im Gehwegbereich mit einer Mindeststärke von 15 cm

Oberbau gem. RS10 12
Belastungsklasse 3,2 (Tafel 1, Zeile 1)

Asphaltdecke* gem. ZTV Asphalt-S1B	4,0 cm
Asphaltbinderschicht gem. ZTV Asphalt-S1B	6,0 cm
Asphalttragschicht ** 0/32 mm	12,0 cm
Frostschuttschicht gem. ZTV SoB-S1B 0/45 mm	43,0 cm
Oberbaudicke	65,0 cm
zzgl. Stabilisierungsschicht	20,0 cm
Gesamtaufbaustärke	85,0 cm

Gehwegausbau in Anlehnung an RS10 12

Betonsteinpflaster grau 20/10/8 gem. DIN EN 1338	8,0 cm
Pflasterbett 0/5	4,0 cm
Frostschuttschicht 0/45 gem. ZTV SoB-S1B	28,0 cm
Oberbaudicke	≥ 40,0 cm

STADT WETZLAR		Proj.-Nr.:	20-045
 Der Magistrat Tiefbauamt		Unterlage:	11
		Blatt-Nr.:	1
Kernstadt		Leistungsphase:	Ausführung
Grundhafte Erneuerung der "Stoppelberger Hohl"		Aufmaß:	09-2021
		Sachbearbeiter/in:	03-2025
		Gezeichnet:	03-2025
		Geprüft:	
		Maßstab:	1 : 25
Regelquerschnitt 1 - Nauborner Straße bis Germanenweg			
BAUDEZERNAT		TIEFBAUAMT	
.....gez. Dr. Viertelhausen	gez. Tropp	
Datum		Datum	
Änderungsvermerke			
Nr.	Änderung / Ergänzung	Datum	Name